
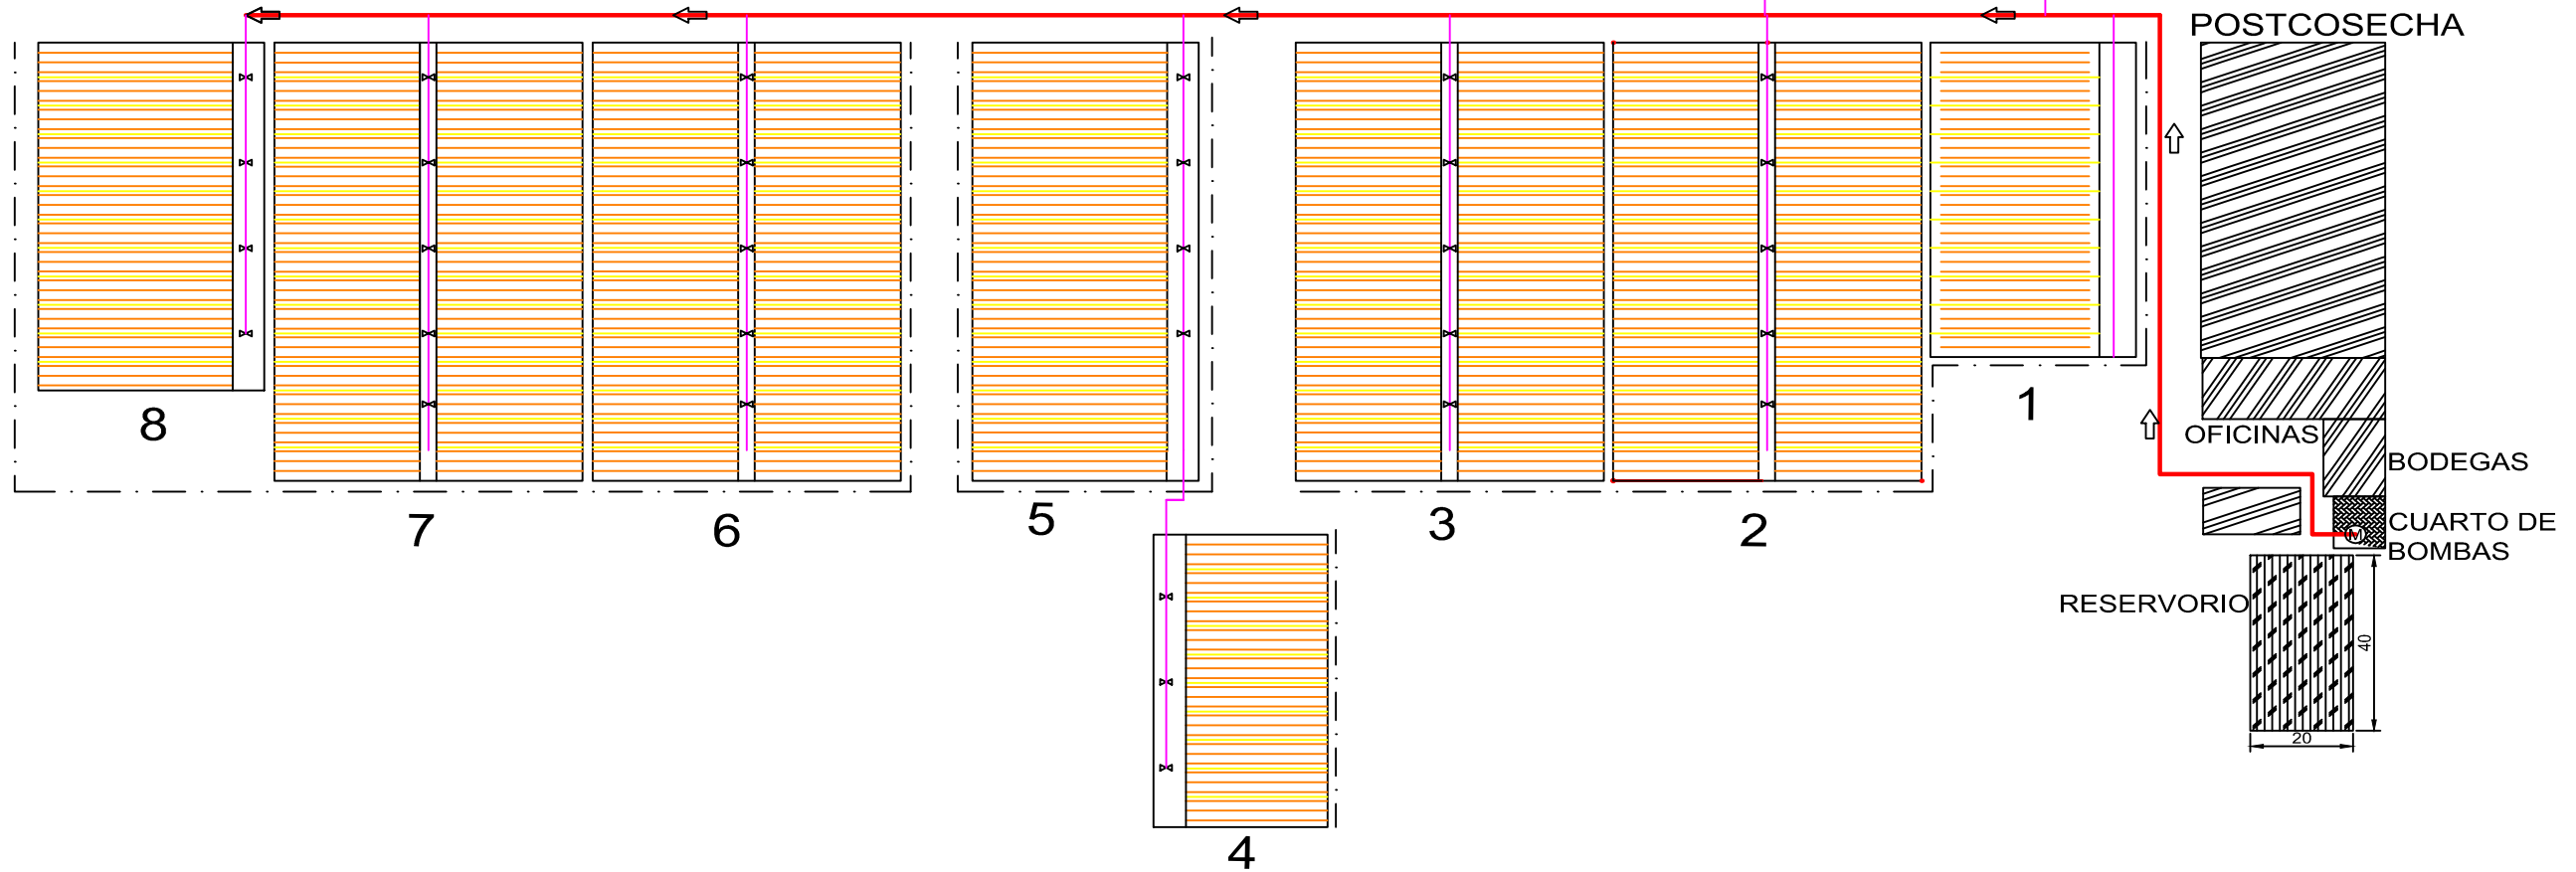


SIMBOLOGIA

- SUPERFICIE DE INVERNADEROS
- TUBERÍA PRINCIPAL
- RED SECUNDARIA
- BARRERA CONTRA VIENTO
- DIRECCIÓN DE FLUJO DE AGUA
- VÁLVULAS

SUPERFICIE DE INVERNADEROS

BLOQUES	METROS CUADRADOS
1	1000
2	5000
3	5000
4	4000
5	4000
6	5000
7	5000
8	4000
9	5000
10	4000

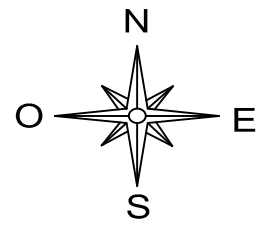

UNIVERSIDAD TÉCNICA DEL NORTE INGENIERÍA EN MECATRÓNICA	NOMBRE: WILLIAM ALFONSO CORREA ALVAREZ	FECHA: Octubre 2016	ESCALA No Definida
	APROBADO POR: Ing. Xavier Rosero		VISTA SUPERIOR FLORICOLA MAPOREX&ROSS
	SISTEMA AUTOMÁTICO DE FERTIRRIGACIÓN Y RIEGO POR GOTEO PARA LA EMPRESA FLORÍCOLA MAPOREX & ROSS		