


# PLANIMETRIA MECANICA AUTOMOTRIZ

ESCALA-----1:50

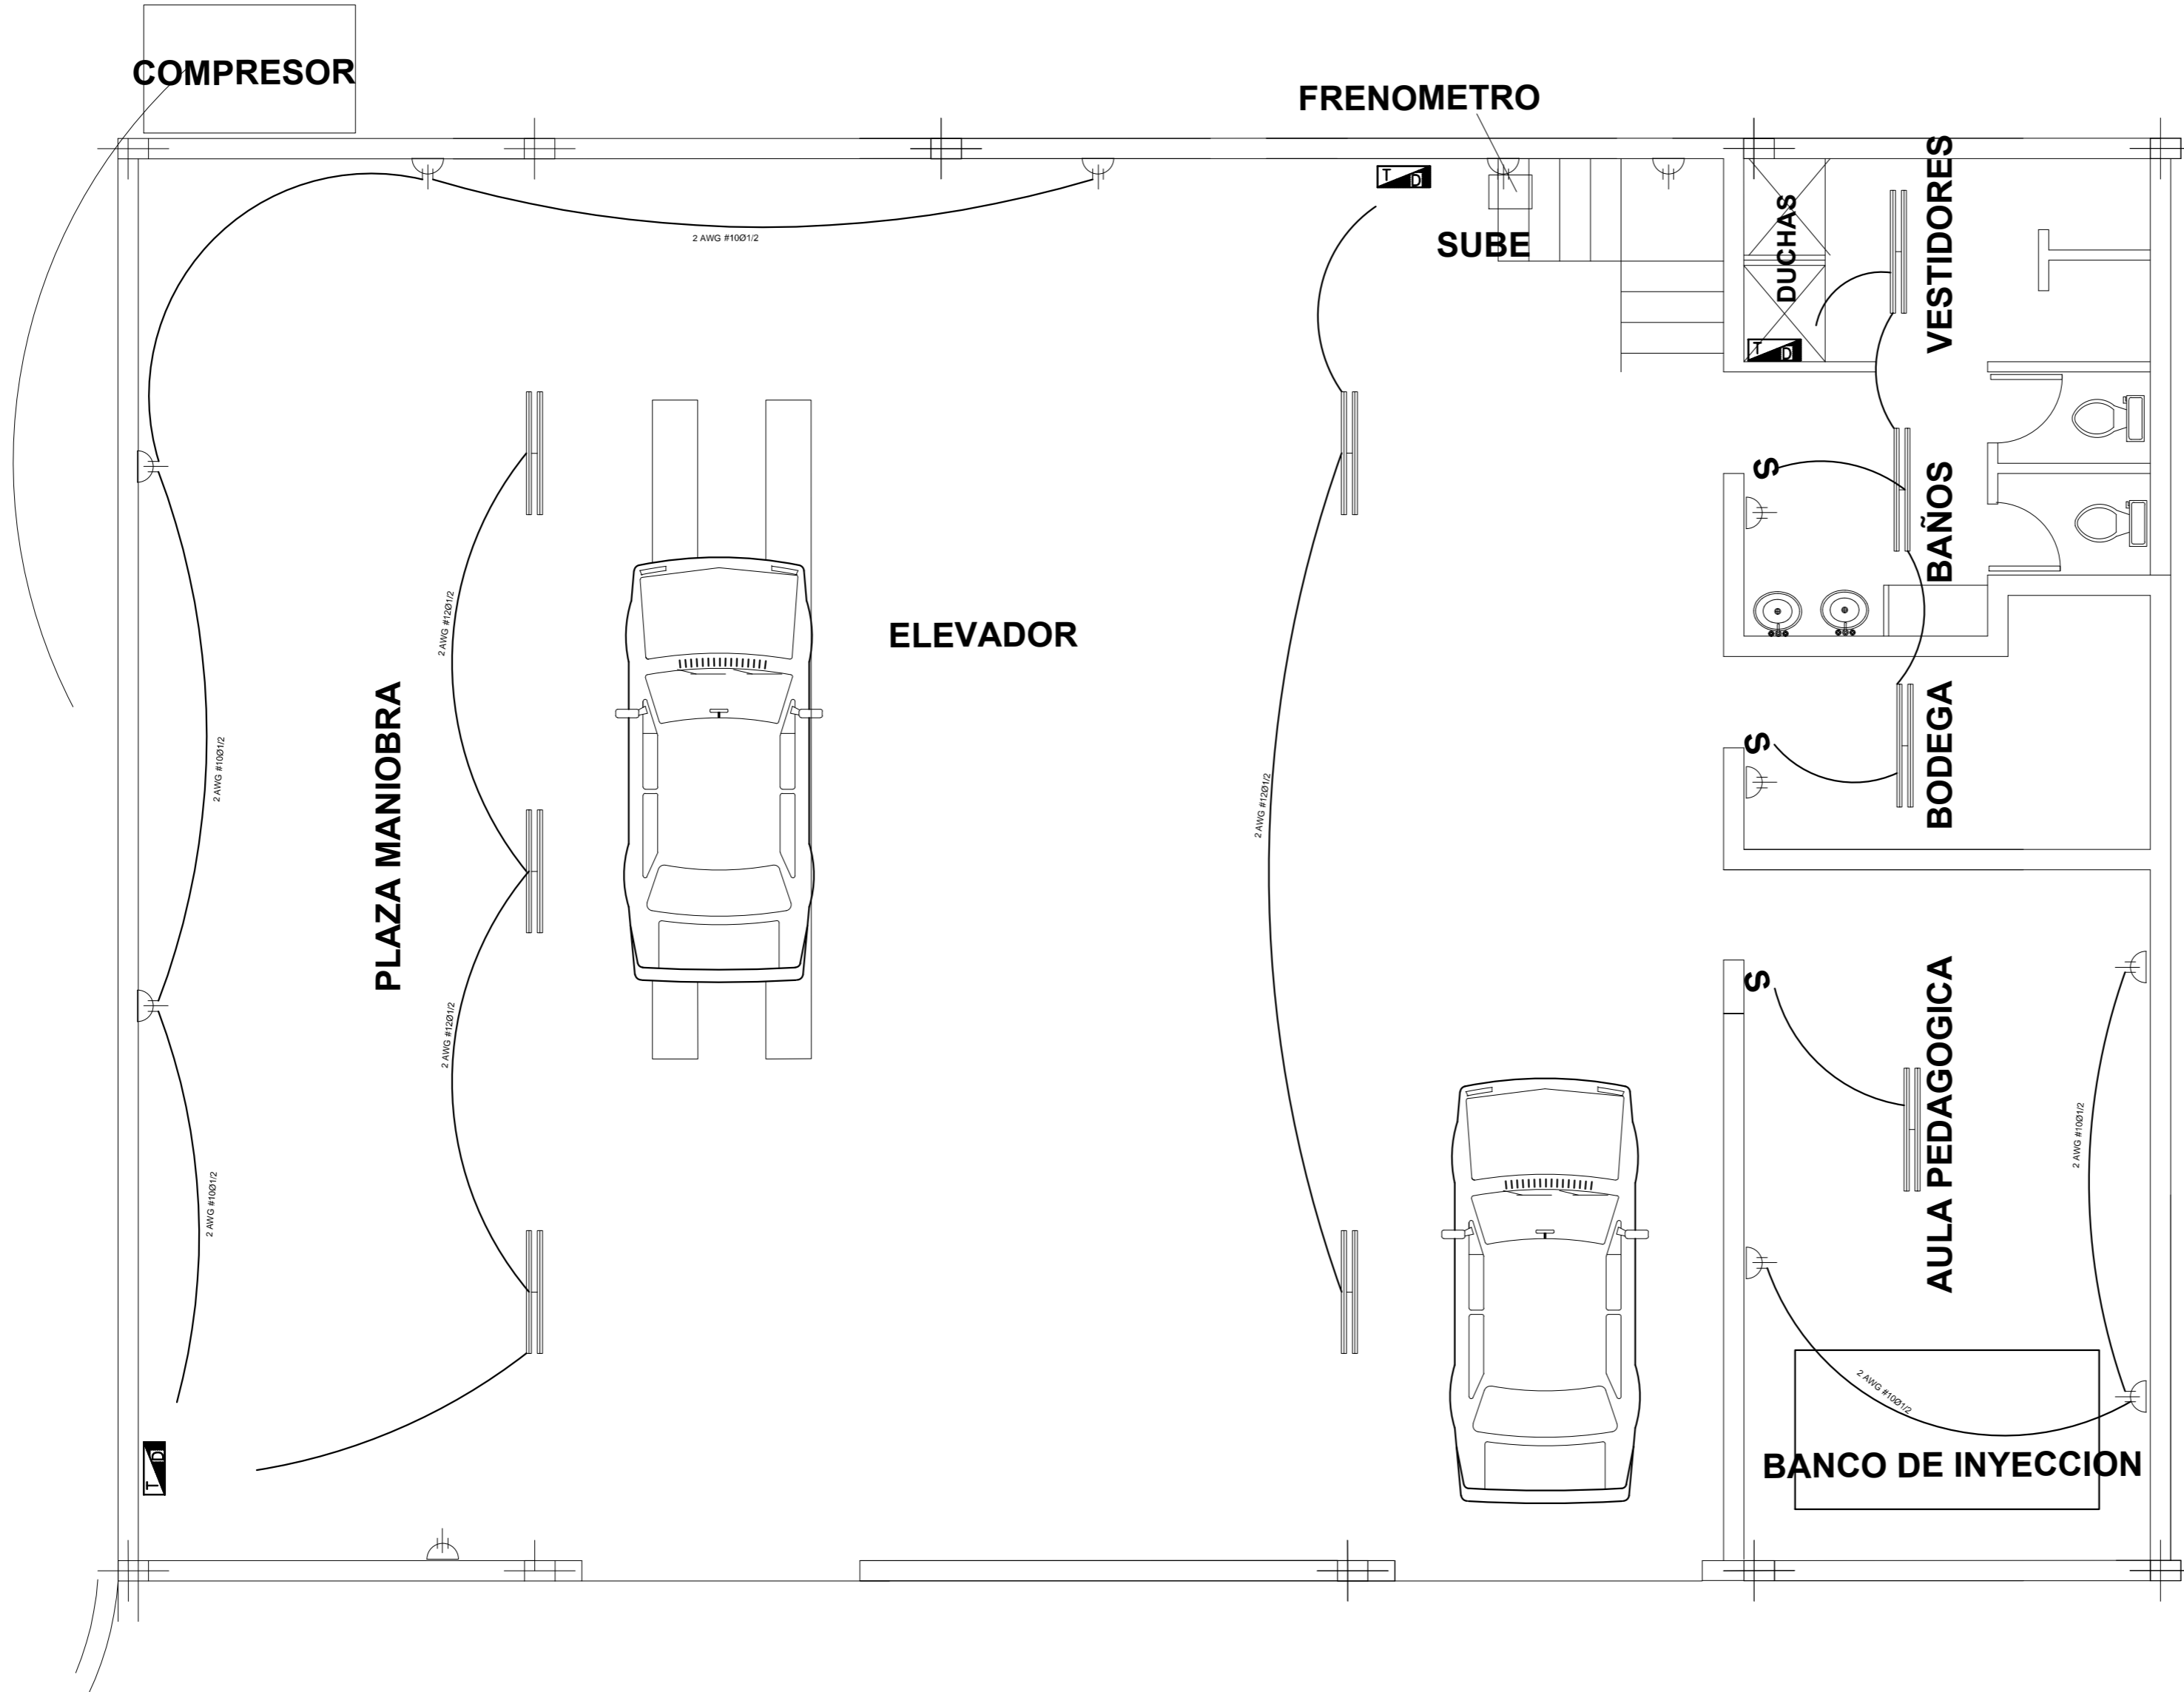

INSTALACIONES - ELECTRICAS	
SIMBOLOGIA	
	- MEDIDOR DE LUZ
	- TABLERO DE DISTRIBUCION
	- LUMINARIA $a-1/2 \rightarrow$
	- INTERRUPTOR SIMPLE
	- LUMINARIA FLUORESCENTE
	- COMUTADOR
	- TOMACORRIENTE DOBLE $cr-2 \rightarrow$
	- CIRCUITO DE LUMINARIAS #12 Ø12mm.
	- CIRCUITO DE TOMACORRIENTES #10 Ø12mm.
	- CIRCUITO DE INTERRUPTORES #14 Ø12mm.
	- EXTINTOR CONTRA INCENDIOS
	- SALIDA DE TELEVISION - TV.
	- CIRCUITO DE DUCHA #8
	- PORTERO ELECTRICO

	<b>UNIVERSIDAD TECNICA DEL NORTE</b>
	<b>UNIDAD DE MANTENIMIENTO</b>
PROYECTO	ADECUACION EN TERRAZAS FAC. CC.SS.Y CAL-EL OLIVO
PROYECTO	CRISTIAN MORAN MAURICIO FLORES
ASESOR:	ING. RAMIRO FLORES
APROBO:	ING. CARLOS SEGOVIA TUTOR-UTN
CONTIENE:	PLANIMETRIA ACTUAL DEL TALLER DE INGENIERIA EN MANTENIMIENTO AUTOMOTRIZ
FECHA:	OCTUBRE/2014
ESCALAS:	LAMINA:
INDICADAS	<b>1 / 1 a</b>